




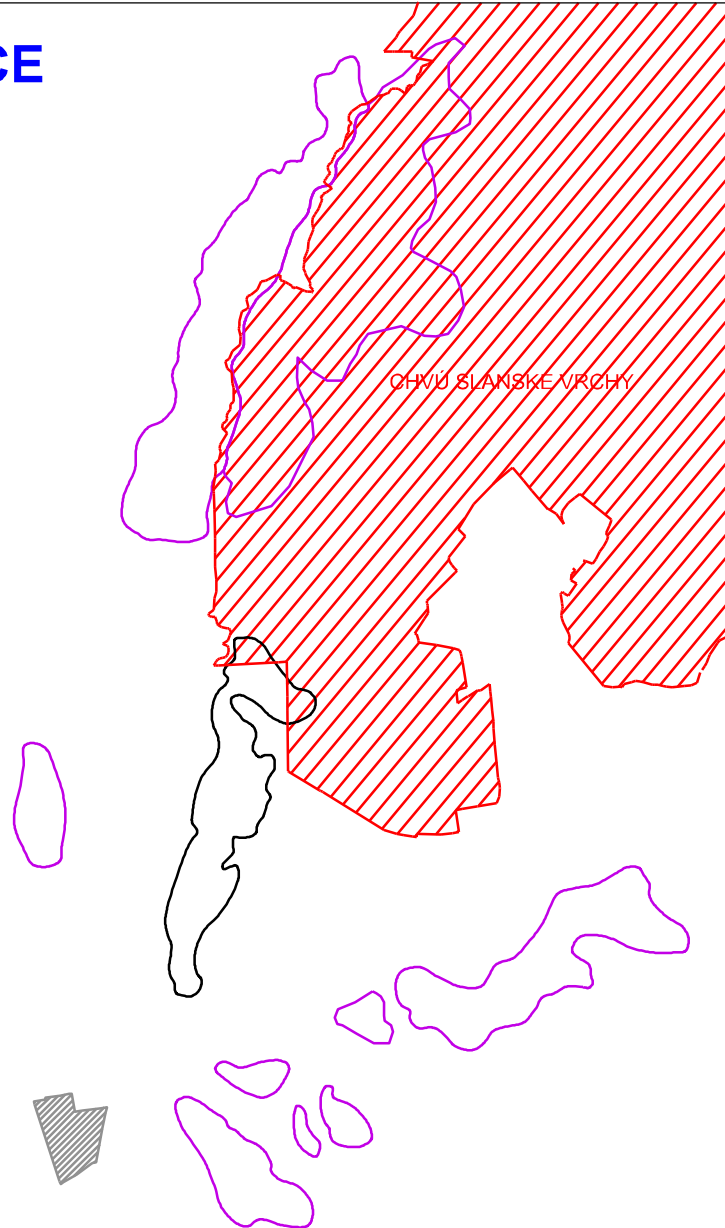

ÚPN-O ŠARIŠSKÉ BOHDANOVCE


ZMENY A DOPLNKY č.4



LEGENDA

Stav Návrh

-  **Plochy priemyselnej výroby a skladov**
-  **Zosuvné územia - stabilizované**
-  **Zosuvné územia - potenciálne**
-  **Chránené vtáčie územie**

Ing.arch. Viktor Malinovský Rázusova 44, 040 01 Košice tel/fax: 055/ 62 333 80 mobil: 0905 435 705 e-mail: vmalinovsky@stonline.sk www.malinovsky.sk	objednávateľ	OBEĽ ŠARIŠSKÉ BOHDANOVCE
	autor	Ing.arch. Viktor Malinovský, a kol.
 1	obsah výkresu	ŠIRŠIE VZŤAHY
	názov akcie	ÚPN - O ŠARIŠSKÉ BOHDANOVCE ZMENY A DOPLNKY č.4
	mierka: 1:50 000	dátum: august 2015 arch.č.: