


ÚPN-O ŠARIŠSKÉ BOHDANOVCE

ZMENY A DOPLNKY č.4

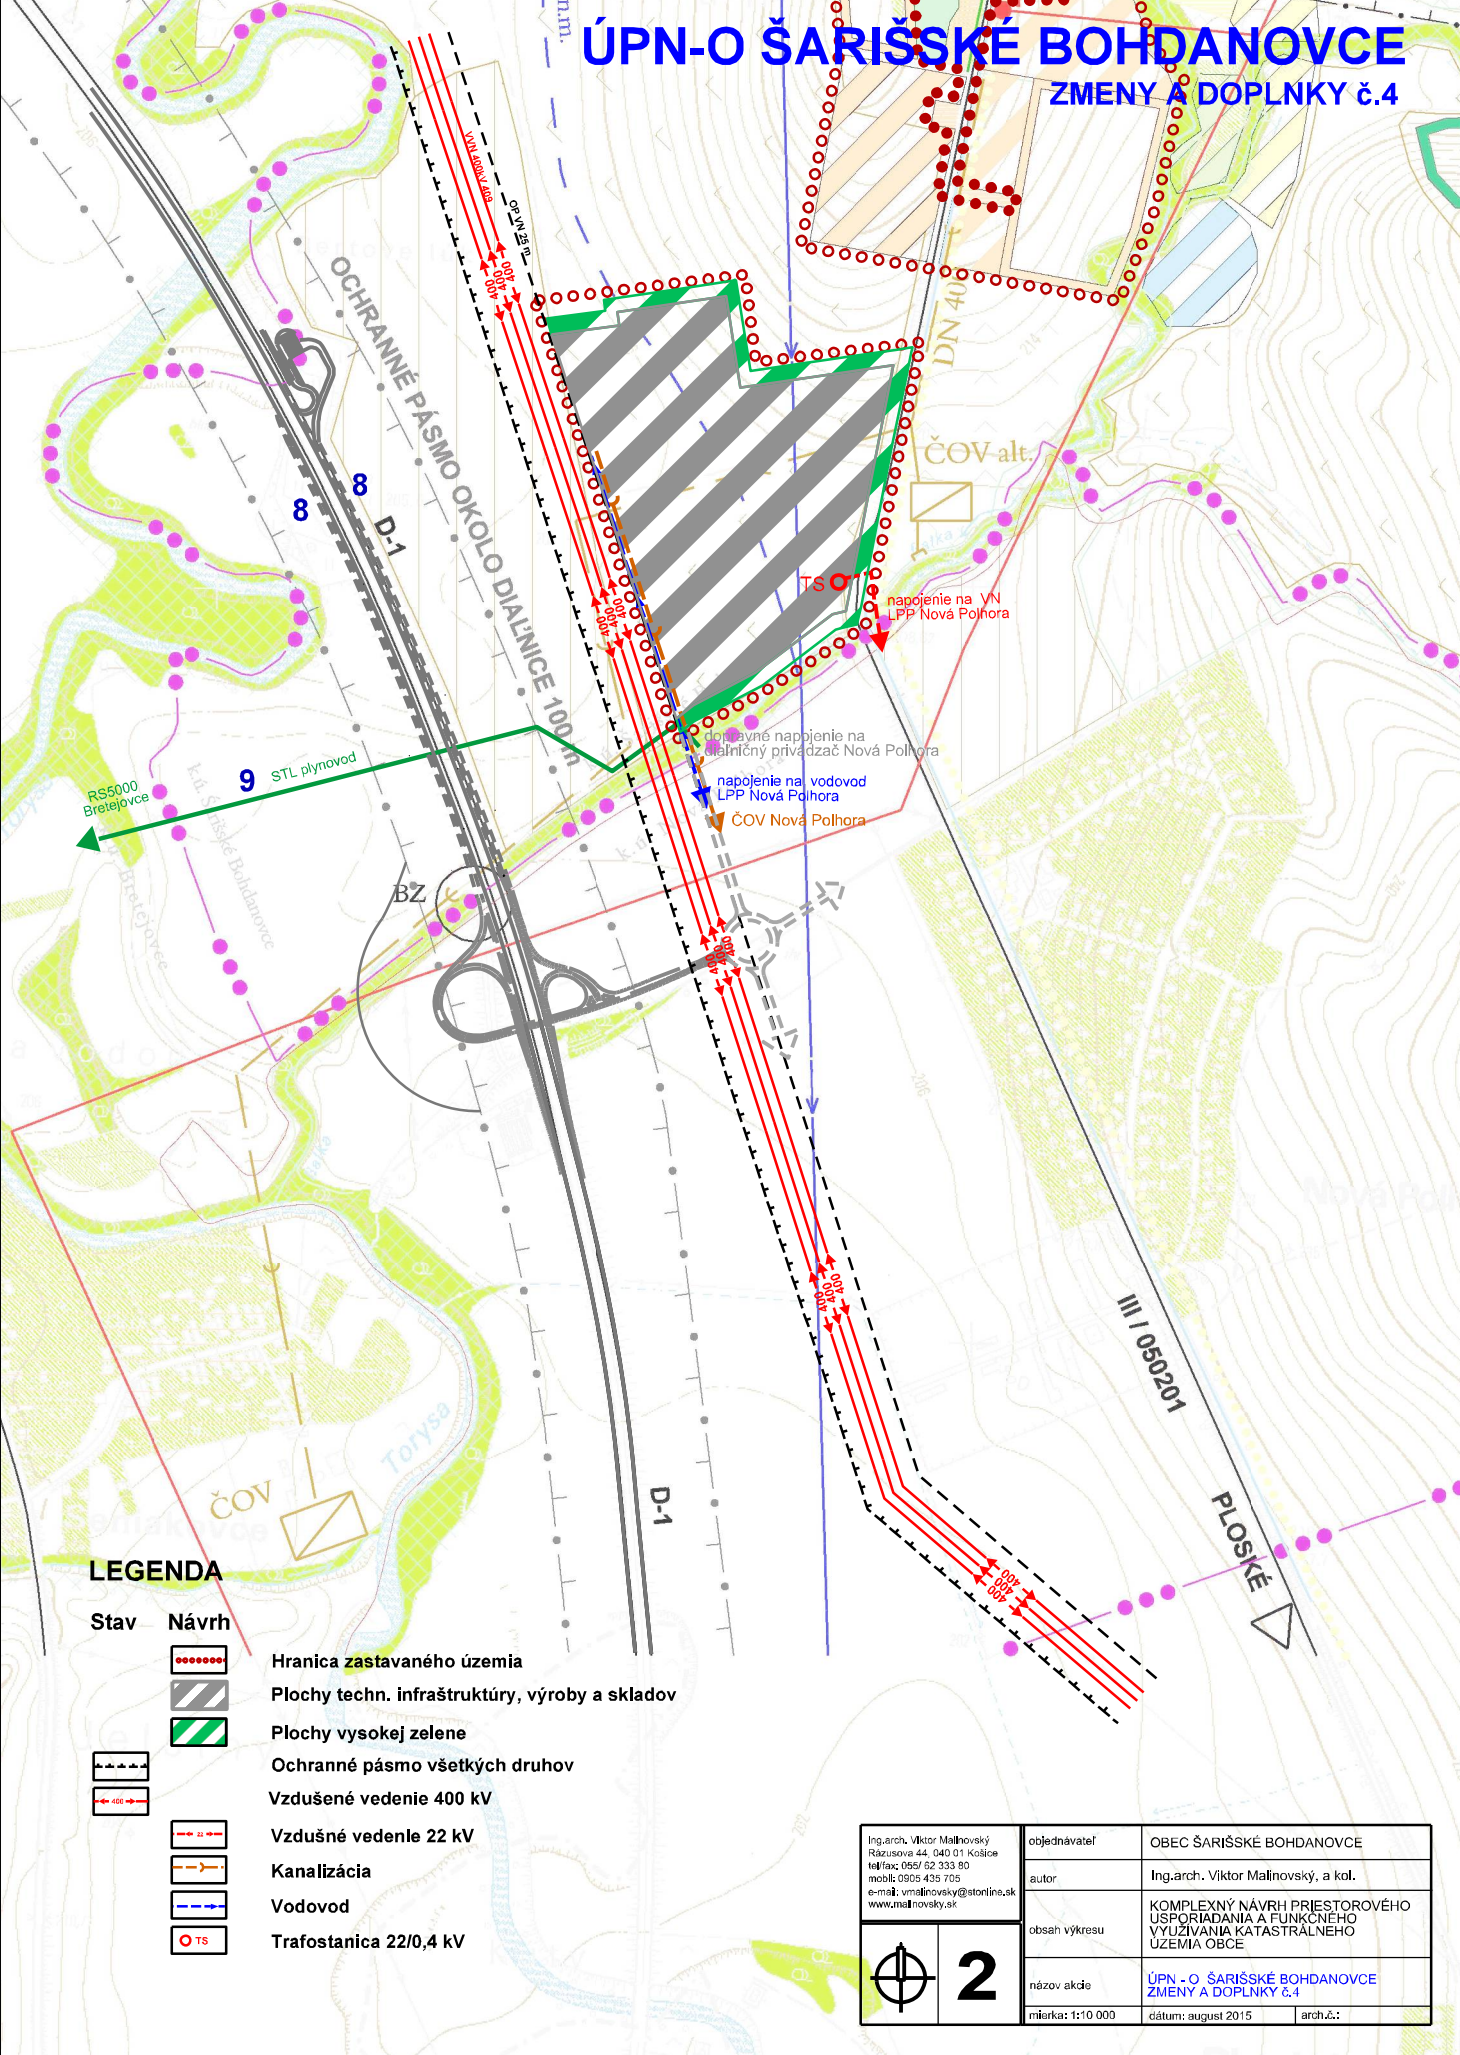

LEGENDA

Stav	Návrh	Popis
		Hranica zastavaného územia
		Plochy techn. infraštruktúry, výroby a skladov
		Plochy vysokej zelene
		Ochranné pásmo všetkých druhov
		Vzdušené vedenie 400 kV
		Vzdušné vedenie 22 kV
		Kanalizácia
		Vodovod
		Trafostanica 22/0,4 kV

Ing.arch. Viktor Malinovský
 Rázusova 44, 040 01 Košice
 tel/fax: 0565 62 333 80
 mobil: 0905 435 705
 e-mail: vmalinovsky@stonline.sk
 www.malinovsky.sk

objednávateľ	OBEC ŠARIŠSKÉ BOHDANOVCE
autor	Ing.arch. Viktor Malinovský, a kol.
obsah výkresu	KOMPLEXNÝ NÁVRH PRIESTOROVÉHO ÚSPORIADANIA A FUNKČNEHO VYUŽÍVANIA KATASTRÁLNEHO ÚZEMIA OBCE
názov akcie	ÚPN - O ŠARIŠSKÉ BOHDANOVCE ZMENY A DOPLNKY č.4
miarka: 1:10 000	dátum: august 2015 arch.č.:

2