


ÚPN-O ŠARIŠSKÉ BOHDANOVCE

ZMENY A DOPLNKY č.4

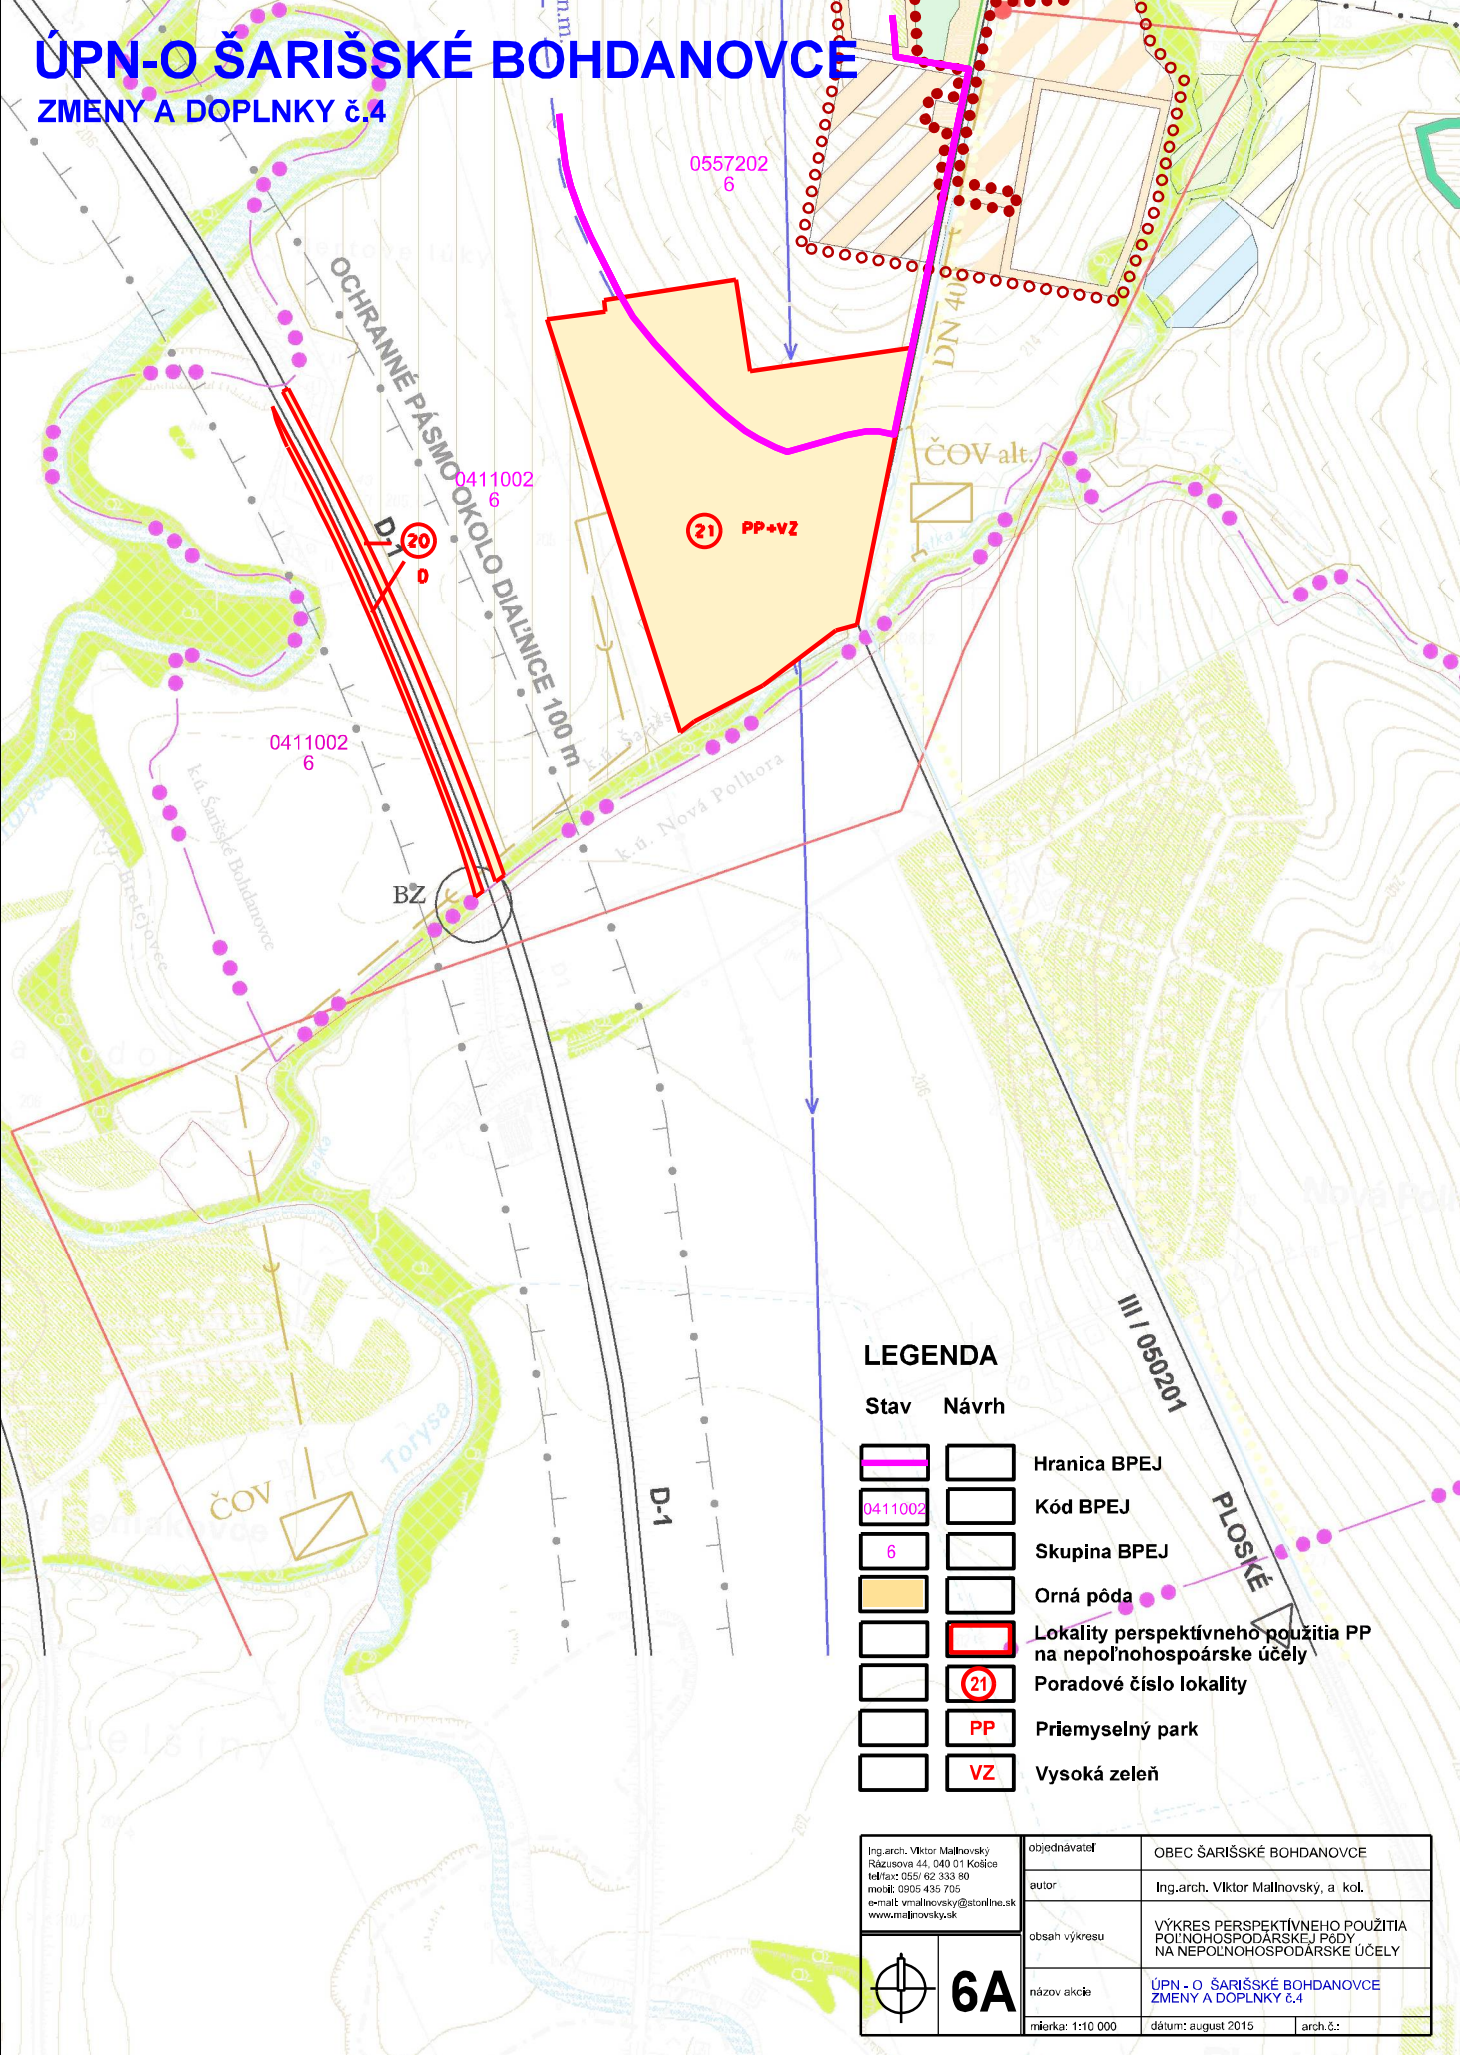

LEGENDA

Stav Návrh

		Hranica BPEJ
		Kód BPEJ
		Skupina BPEJ
		Orná pôda
		Lokality perspektívneho použitia PP na nepoľnohospodárske účely
		Poradové číslo lokality
		Priemyselný park
		Vysoká zeleň

Ing.arch. Viktor Malňovský Rázusova 44, 040 01 Kežice tel/fax: 0551 62 333 80 mobil: 0905 435 705 e-mail: vmalnevsky@stonline.sk www.malnevsky.sk	objednávateľ OBEC ŠARIŠSKÉ BOHDANOVCE
	autor Ing.arch. Viktor Malňovský, a kol.
	obsah výkresu VÝKRES PERSPEKTÍVNEHO POUŽITIA POĽNOHOSPODÁRSKEJ PŔDY NA NEPOĽNOHOSPODÁRSKE ÚČELY
6A	názov akcie ÚPN - O ŠARIŠSKÉ BOHDANOVCE ZMENY A DOPLNKY č.4
mškárka: 1:10 000	dátum: august 2015 arch.č.: